

I SPOTKANIE Z CYKLU SPOTKAŃ PROJEKTOWYCH

DZIELNICA – PIEKŁO

Data: 20.09.2017

Miejsce:

Godzina: 17:00

Spotkanie nr 1.

Prowadzący: Monika Kosmała

Liczba uczestników: 2

Przebieg spotkania:

- I. Przypomnienie jakie pomysły zostały wybrane do realizacji. Komentarz Urzędu do wybranych pomysłów (w jakim stopniu są możliwe do realizacji).

Pomysł wybrany do realizacji:

Mieszkańcy decydują się wyremontować ulicę Jasną od nr 47A do 47 G i wyrównać dziury na drodze dojazdowej do budynków gospodarczych.

Urząd zaleca generalny remont drogi, a nie łatanie dziur.

Projekt „**Remont jezdni przy ul. Jasnej od nr 47 A do 47 G**” jest możliwy do realizacji do wysokości środków przeznaczonych dla dzielnicy.

II. Wyjaśnienie na jakim etapie DBP jesteśmy i jak będzie wyglądało projektowanie.

Wspólne projektowanie – wrzesień, październik. Celem jest wypracowanie szczegółowego zakresu projektów planowanych do realizacji. To czas projektowania i szacowania kosztów przedsięwzięć. Wyniki prac będą tematem prezentacji na ostatnim Dzielnicowym Forum Mieszkańców, a następnie zostaną podane do publicznej wiadomości.

III. Omówienie etapów procesu inwestycyjnego.


IV. Projektowanie:

Mieszkańcy akceptują przedstawioną realizację projektu, z zastrzeżeniem, by remont drogi rozpocząć od głównej ulicy, w następnej kolejności kontynuacja za wyremontowanym odcinkiem (zaznaczono na czerwono na rysunku – załącznik nr 1).

Remont drogi dla mieszkańców jest priorytetowy, planują kontynuować remont w następnych edycjach budżetu.

V. Z racji braku tematów do uzgodnienia nie planuje się dalszych spotkań.

Wszelkie prawa dotyczące ochrony własności intelektualnej zastrzeżone

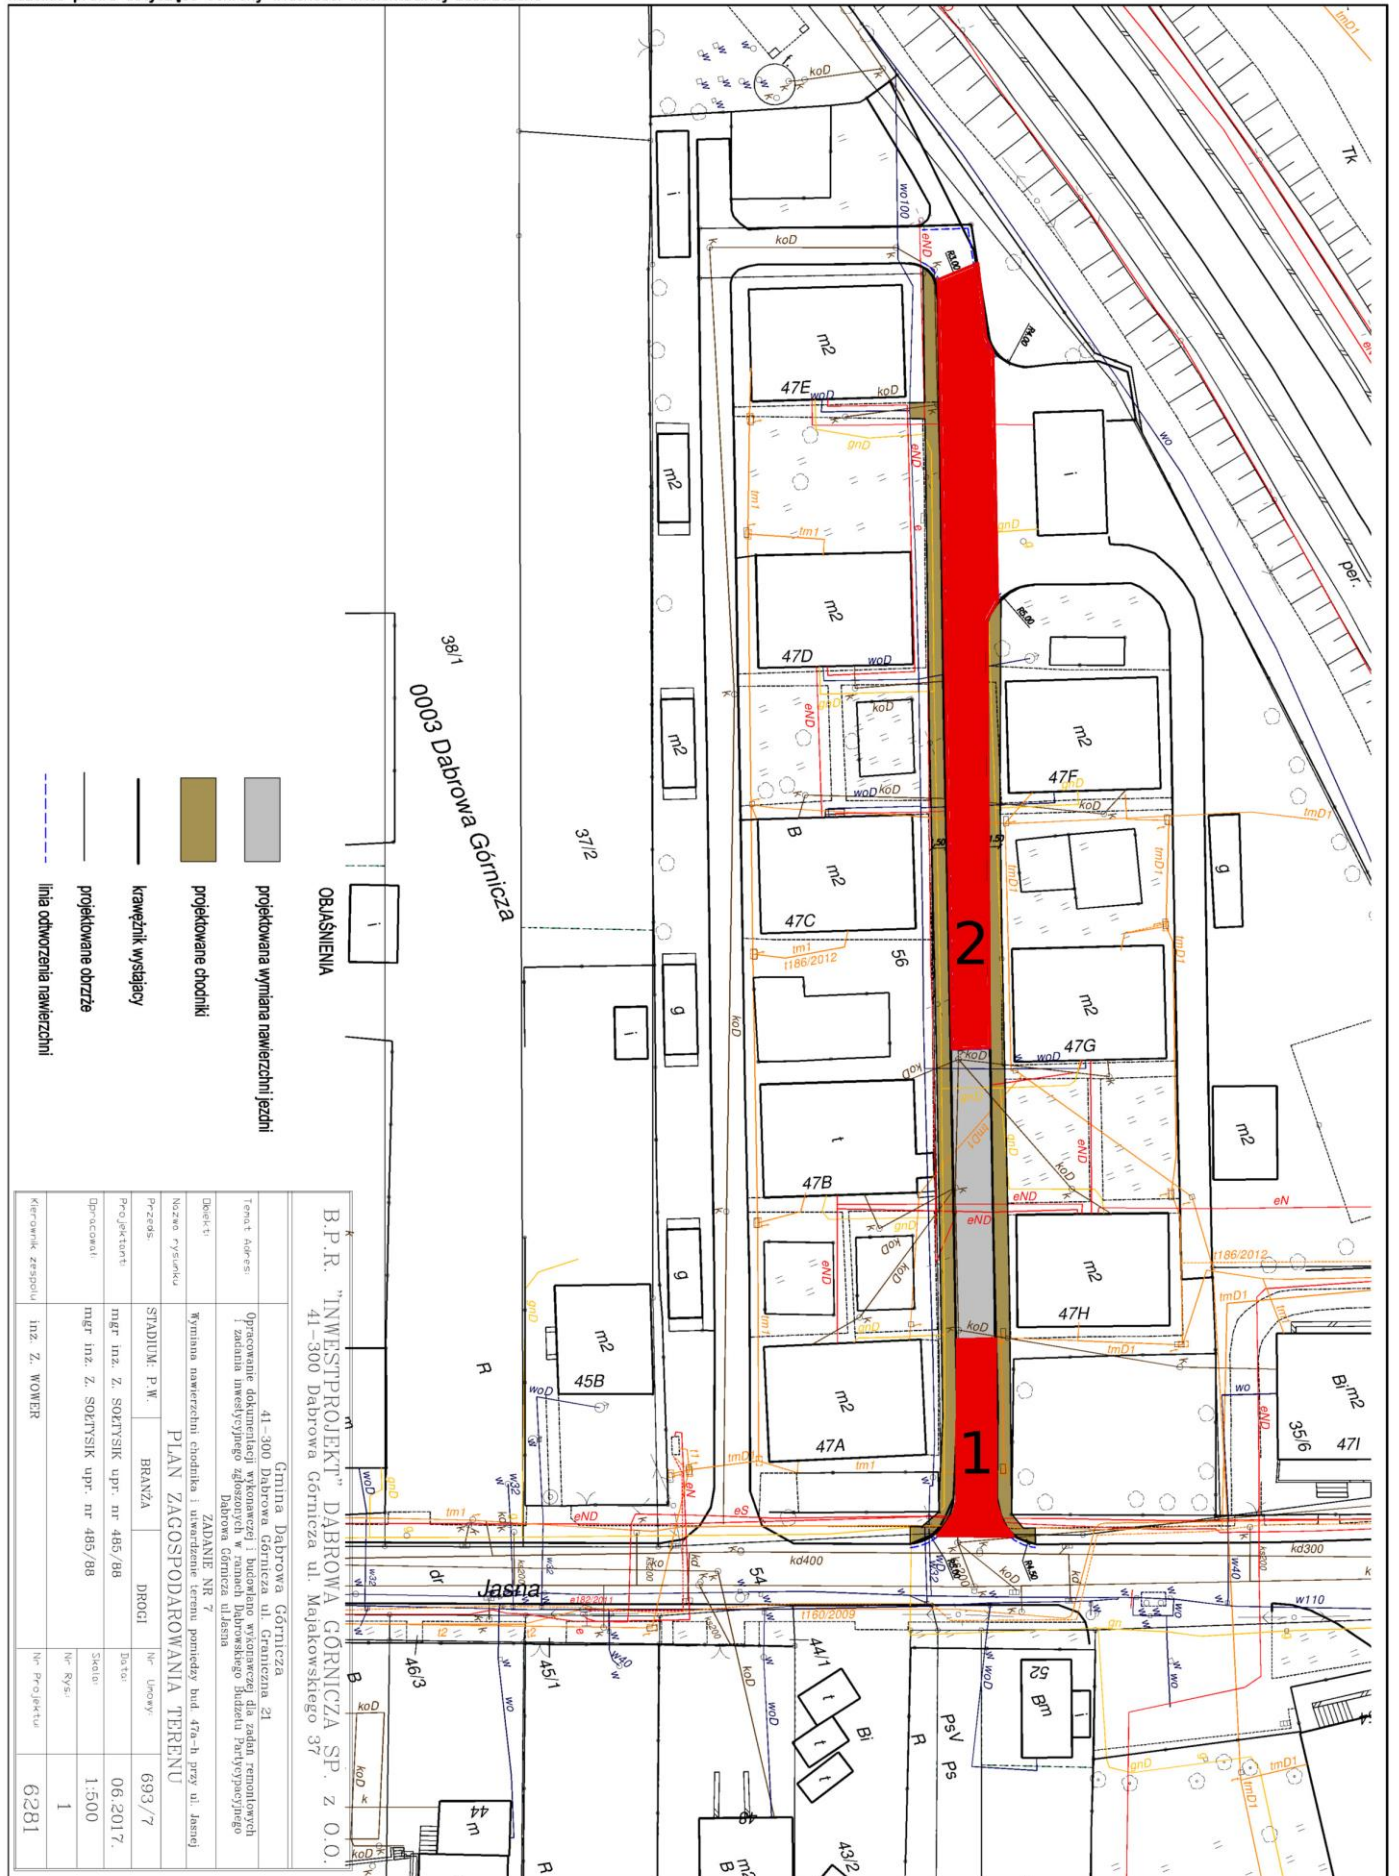

0003 Dąbrowa Górnicza
38/1
37/2

OBJAŚNIENIA

- projektowana wymiara nawierzchni jezdni
- projektowane chodniki
- krzewnik wysłajaczy
- projektowane obrzeże
- linia odroczenia nawierzchni

B.P.R. "INWESTPROJEKT" DĄBROWA GÓRNICZA SP. Z O.O. 41-300 Dąbrowa Górnicza ul. Majakowskiego 37		Gmina Dąbrowa Górnicza 41-300 Dąbrowa Górnicza ul. Gronnicza 21	
Tytuł adres		Opisanie dokumentacji wykonawczej i budowlano wykonawczej dla zabudowy remanentowej i zabudowy inwestycyjnej w ramach Dąbrowskiego Budalzu Powiatowego Dąbrowa Górnicza ul. Jasna	
Dzieki		ZADANIE NR 7 Wymiana nawierzchni chodnika i usterkowanie terenu pomiędzy bud. 47a-h przy ul. Jasnej	
Nazwa rysunku		PLAN ZAGOSPODAROWANIA TERENU	
Przełoż.		STADIUM: P.W.	BRANŻA
Projektant		DRUGI	
Dopracował		Inż. Z. WOWER	
Kierownik zespołu		Inż. Z. WOWER	
Nr Projektu		6281	
Data		06.2017.	
Skala		1:500	
Nr rys.		1	
Nr Uwagi		693/7	